
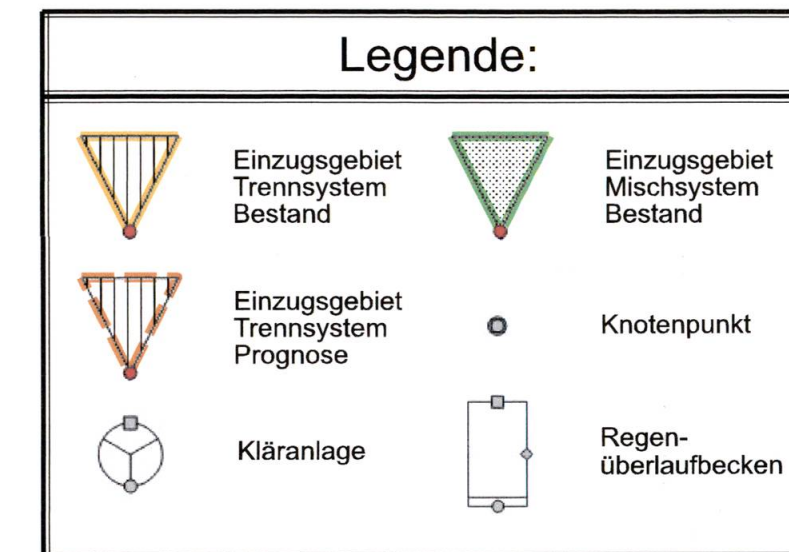


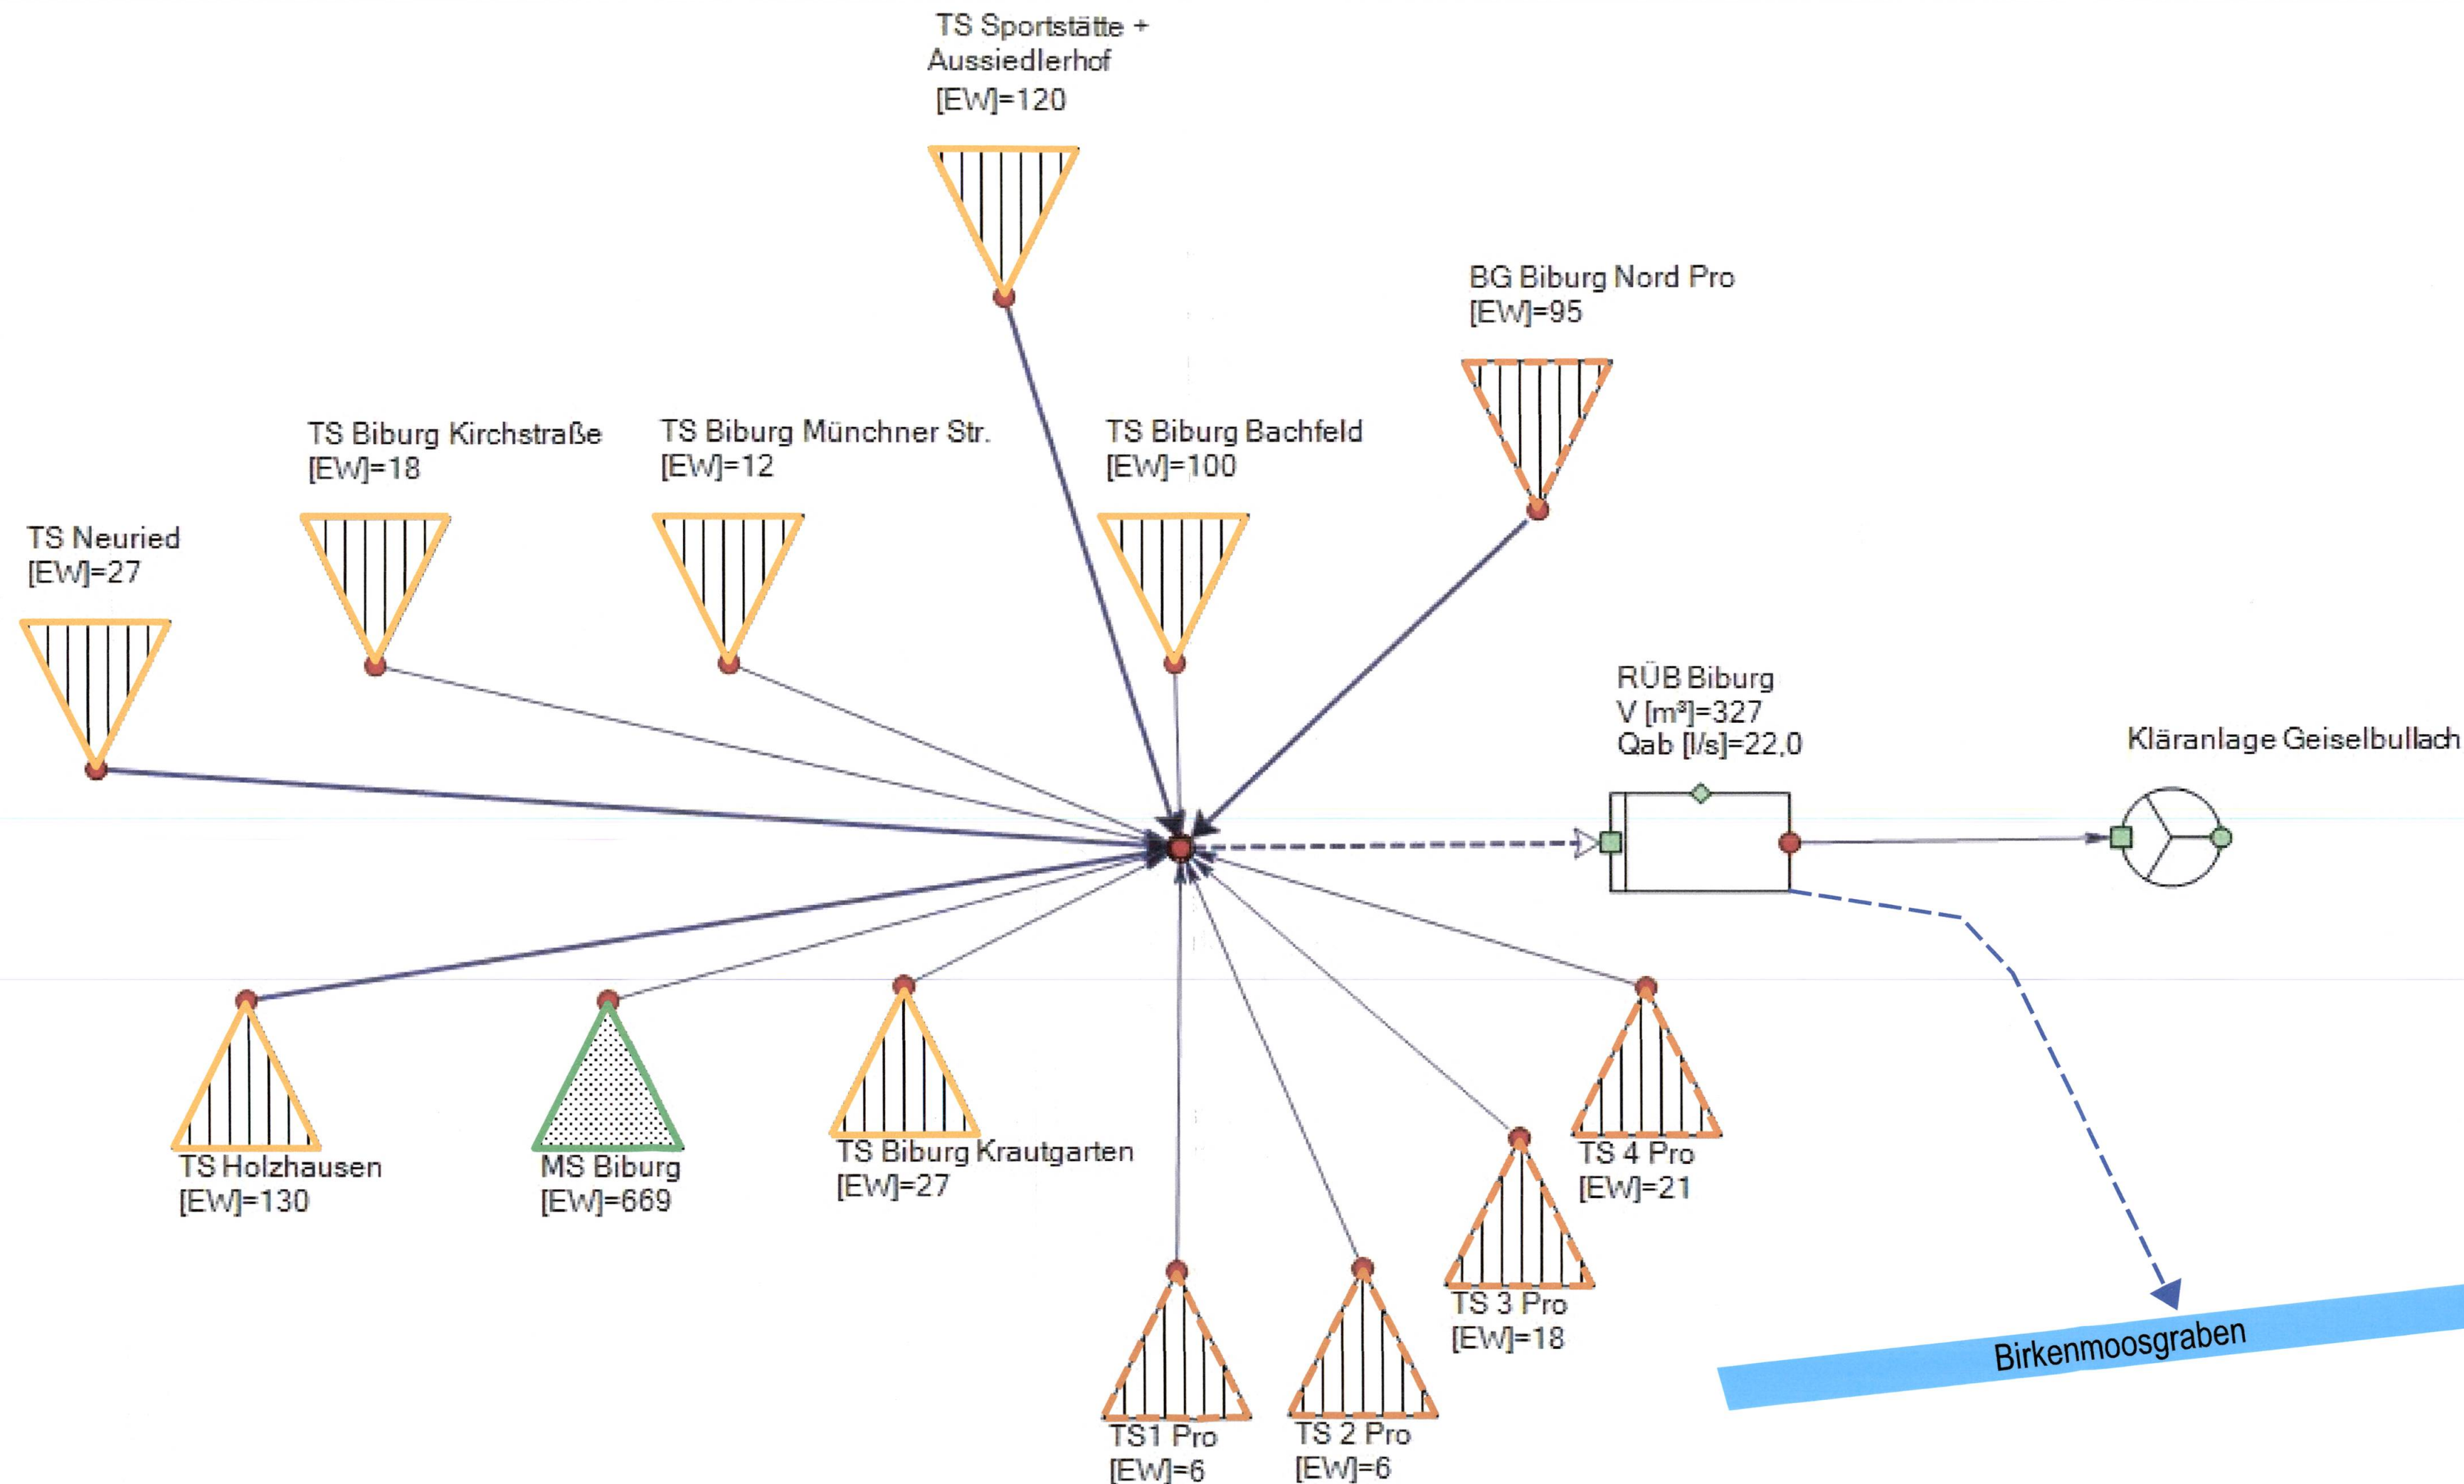

Ergebnis der Bestandsberechnung

Jahresentlastungsfracht:
zulässig: 1.392 kg AFS / Jahr
Nachweis: 617 kg AFS / Jahr

Ergebnis der Prognoseberechnung

Jahresentlastungsfracht:
zulässig: 1.368 kg AFS / Jahr
Nachweis: 610 kg AFS / Jahr

Amperverband

Gemeinde
Alling



Der Bauherr: **Amperverband**
Josef-Kistler-Weg 20 • D-82140 Dilling
Telefon +49 (0) 8141 731-0
Telefax +49 (0) 8141 731-360
Info@amperverband.de • www.amperverband.de

Stefan Joachimsthaler
Verbandsvorsitzender

Projekt:
Mischwassereinleitung aus dem Gemeindeteil Biburg in den Birkenmoosgraben

Plan:
Netzschema
Schmutzfracht, Prognoseberechnung

Wasserrechtsverfahren
Proj.Nr.: 124 203
Datum: Neusäß, den 11.11.2024

Vermessen:	Bestand gezeichnet:	Maßstab:	Plangröße:
Entworfen: Plabst	Planung gezeichnet: Plabst	---	0.24qm
Geprüft: C. K.	Bauleitung:	Plan-Nr.: 124203-03-KP	Beilage-Nr.: 5

Index	Datum	Art der Änderung	Name
a			
b			
c			

WASSER | VERKEHR | RAUM | VERMESSUNG | GIS | UMWELT | TECHNIK | BETREUUNG | PLANUNG

Richard-Wagner-Straße 6
86356 Neusäß
Tel.: 0821/46059-0
Fax.: 0821/46059-99

Steinbacher Consult
... invent the future
Ingenieurgesellschaft mbH & Co.KG
www.steinbacher-consult.com | info@steinbacher-consult.com

Alemannenstraße 19 A
86637 Wertingen
Tel.: 08272/9956-0
Fax.: 08272/9956-99

URHEBERRECHTLICH GESCHÜTZT Vervielfältigung und Weitergabe an Dritte UNZULÄSSIG UND STRAFBAR



WMU004194A24